



ΕΚΣΚΑΦΕΣ - ΚΑΘΑΙΡΕΣΕΙΣ

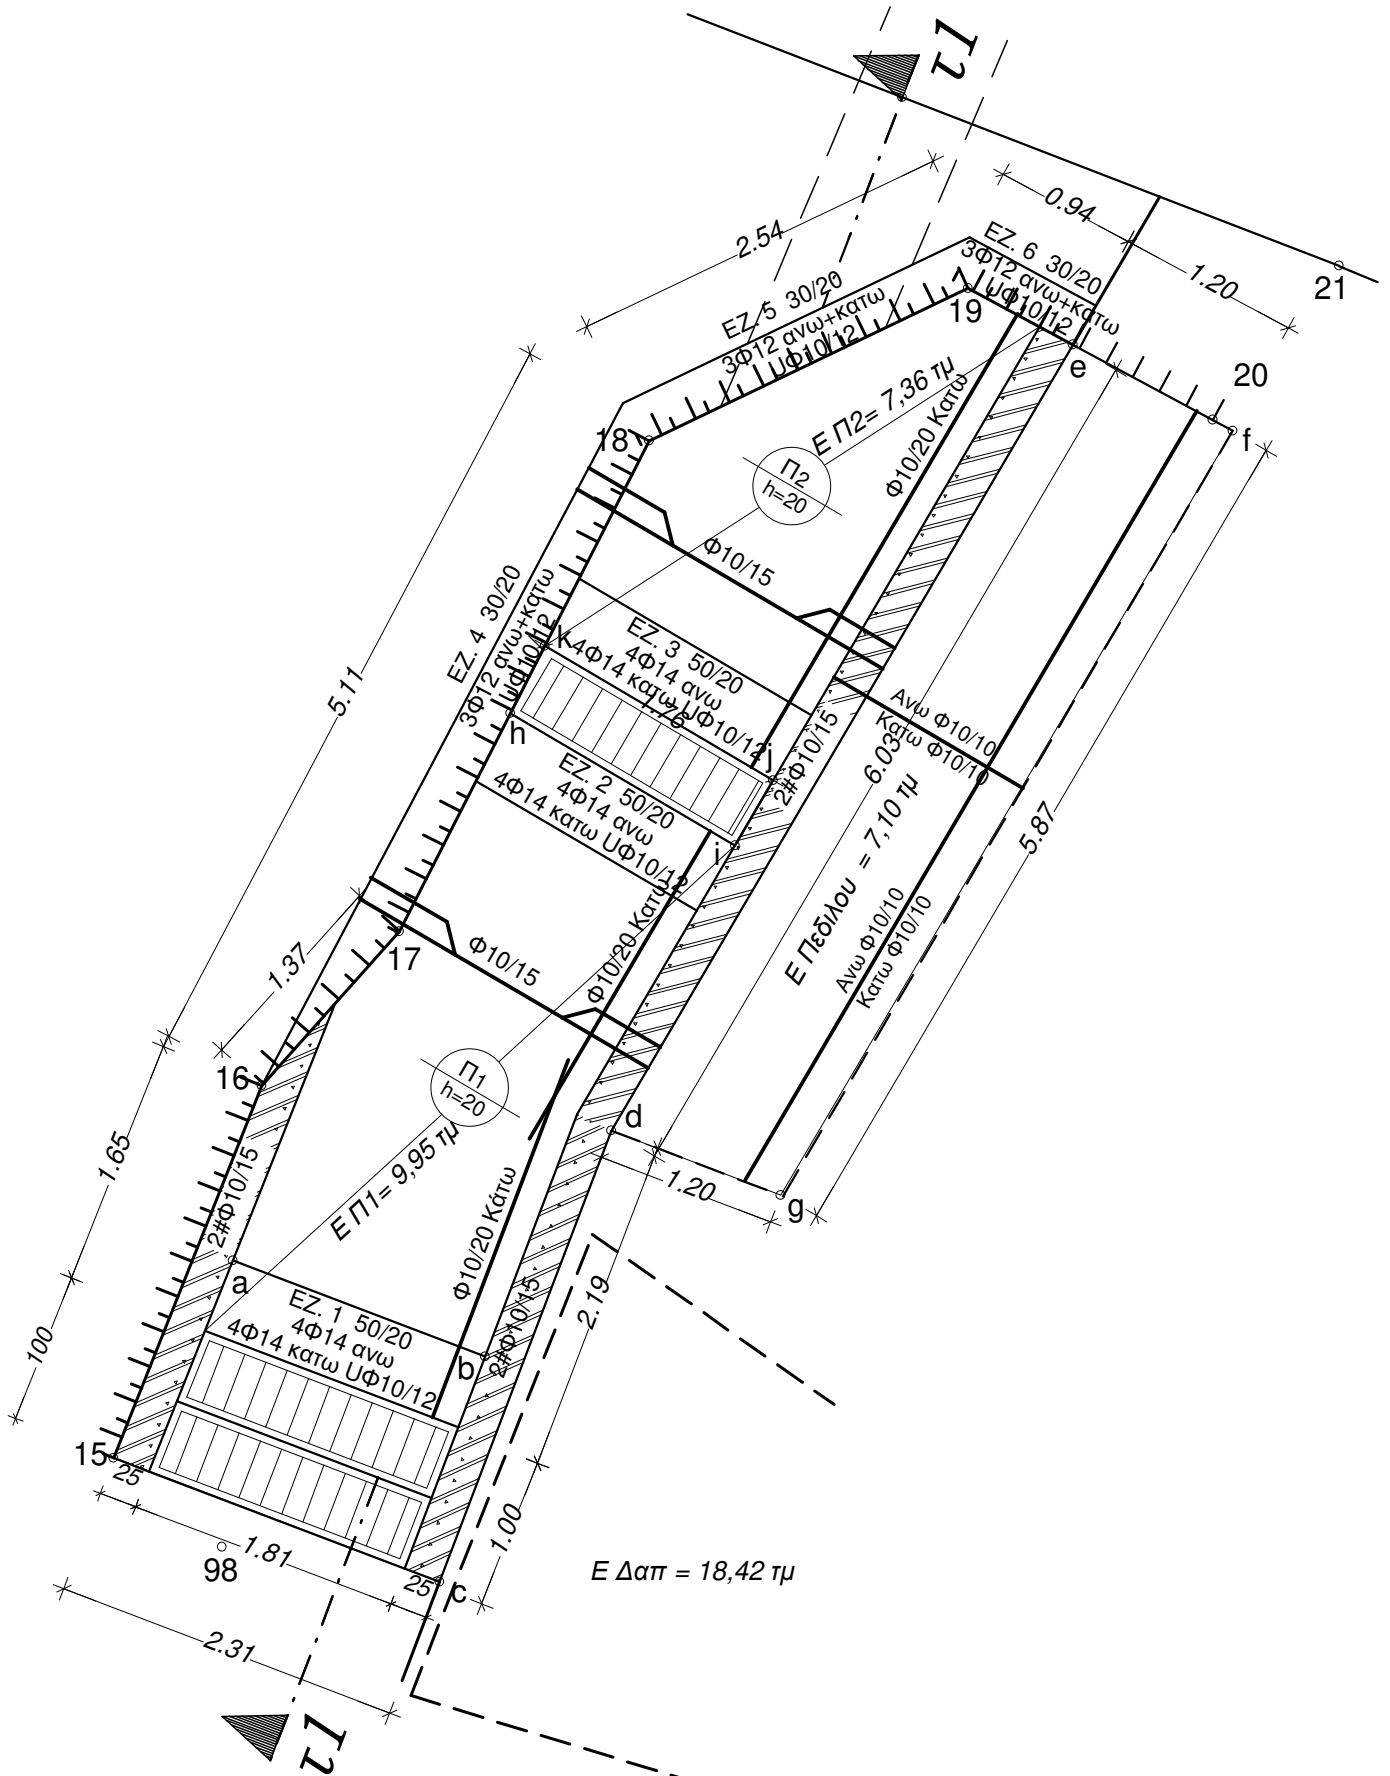


ΠΛΑΚΟΣΚΕΠΗΣ ΟΧΕΤΟΣ

ΥΠΟΜΝΗΜΑ

- ① Οπλισμένο σκυρόδεμα κατηγορίας C20/25
- ② Εσχάρα υδραυλολογής από ελατό χυτοσίδηρο φέρουσας ικανότητας D400
- ③ Προβολή Τιμεντοσωλήνα διαμέτρου D800 mm
- ④ Υφιστάμενο τοίχειο αντιστήριξης
- ⑤ Υπόβαση οδοστρωσίας συμπακνωμένου πάχους 20 cm
- ⑥ Ασφαλτική στρώση κυκλοφορίας συμπακνωμένου πάχους 5 cm

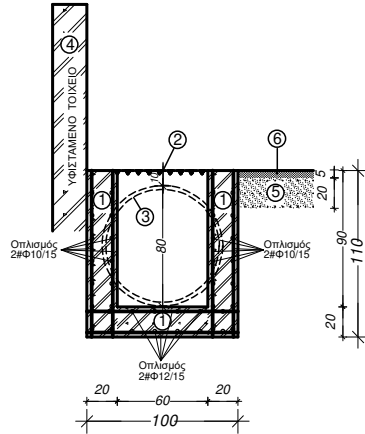


ΤΟΜΗ τ2 - τ2

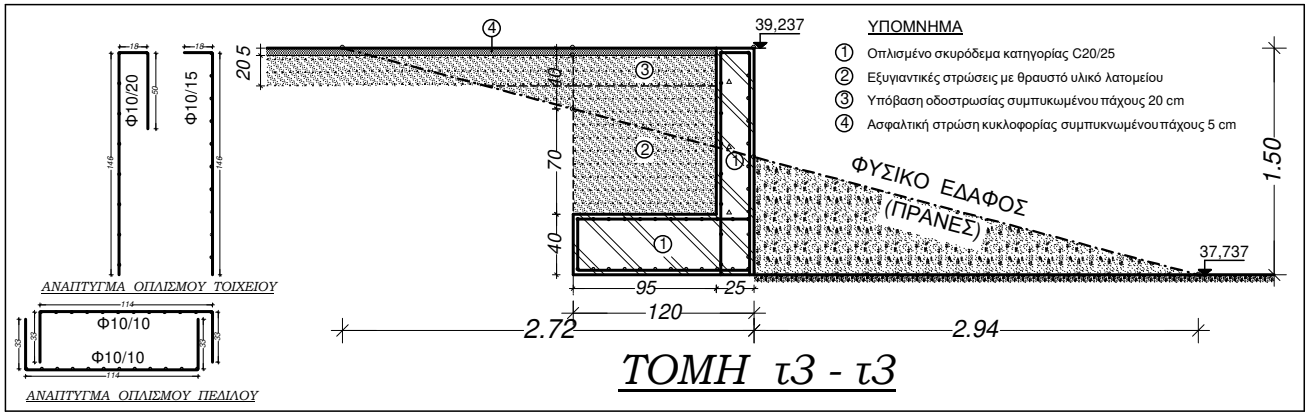



ΤΟΜΗ τ3 - τ3

ΥΠΟΜΝΗΜΑ

- ① Οπλισμένο σκυρόδεμα κατηγορίας C20/25
- ② Στρώσεις έδρασης και εγκιβωτισμός σωλήνων με άμμο προελεύσεως λατομείου
- ③ Τιμεντοσωλήνας διαμέτρου D600 mm
- ④ Υφιστάμενο τοίχειο αντιστήριξης
- ⑤ Επίχωση με προϊόντα εκσκαφής
- ⑥ Ασφαλτική στρώση κυκλοφορίας συμπακνωμένου πάχους 5 cm
- ⑦ Χαλύβδινα στηθαία ασφαλείας

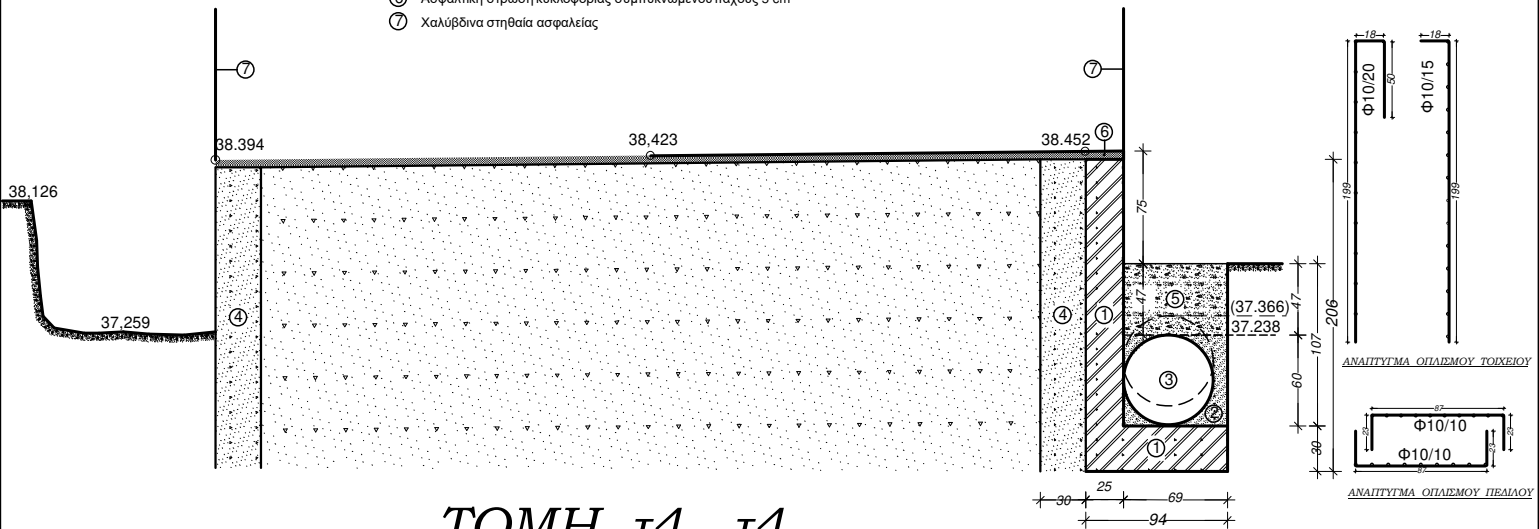

ΤΟΜΗ τ4 - τ4

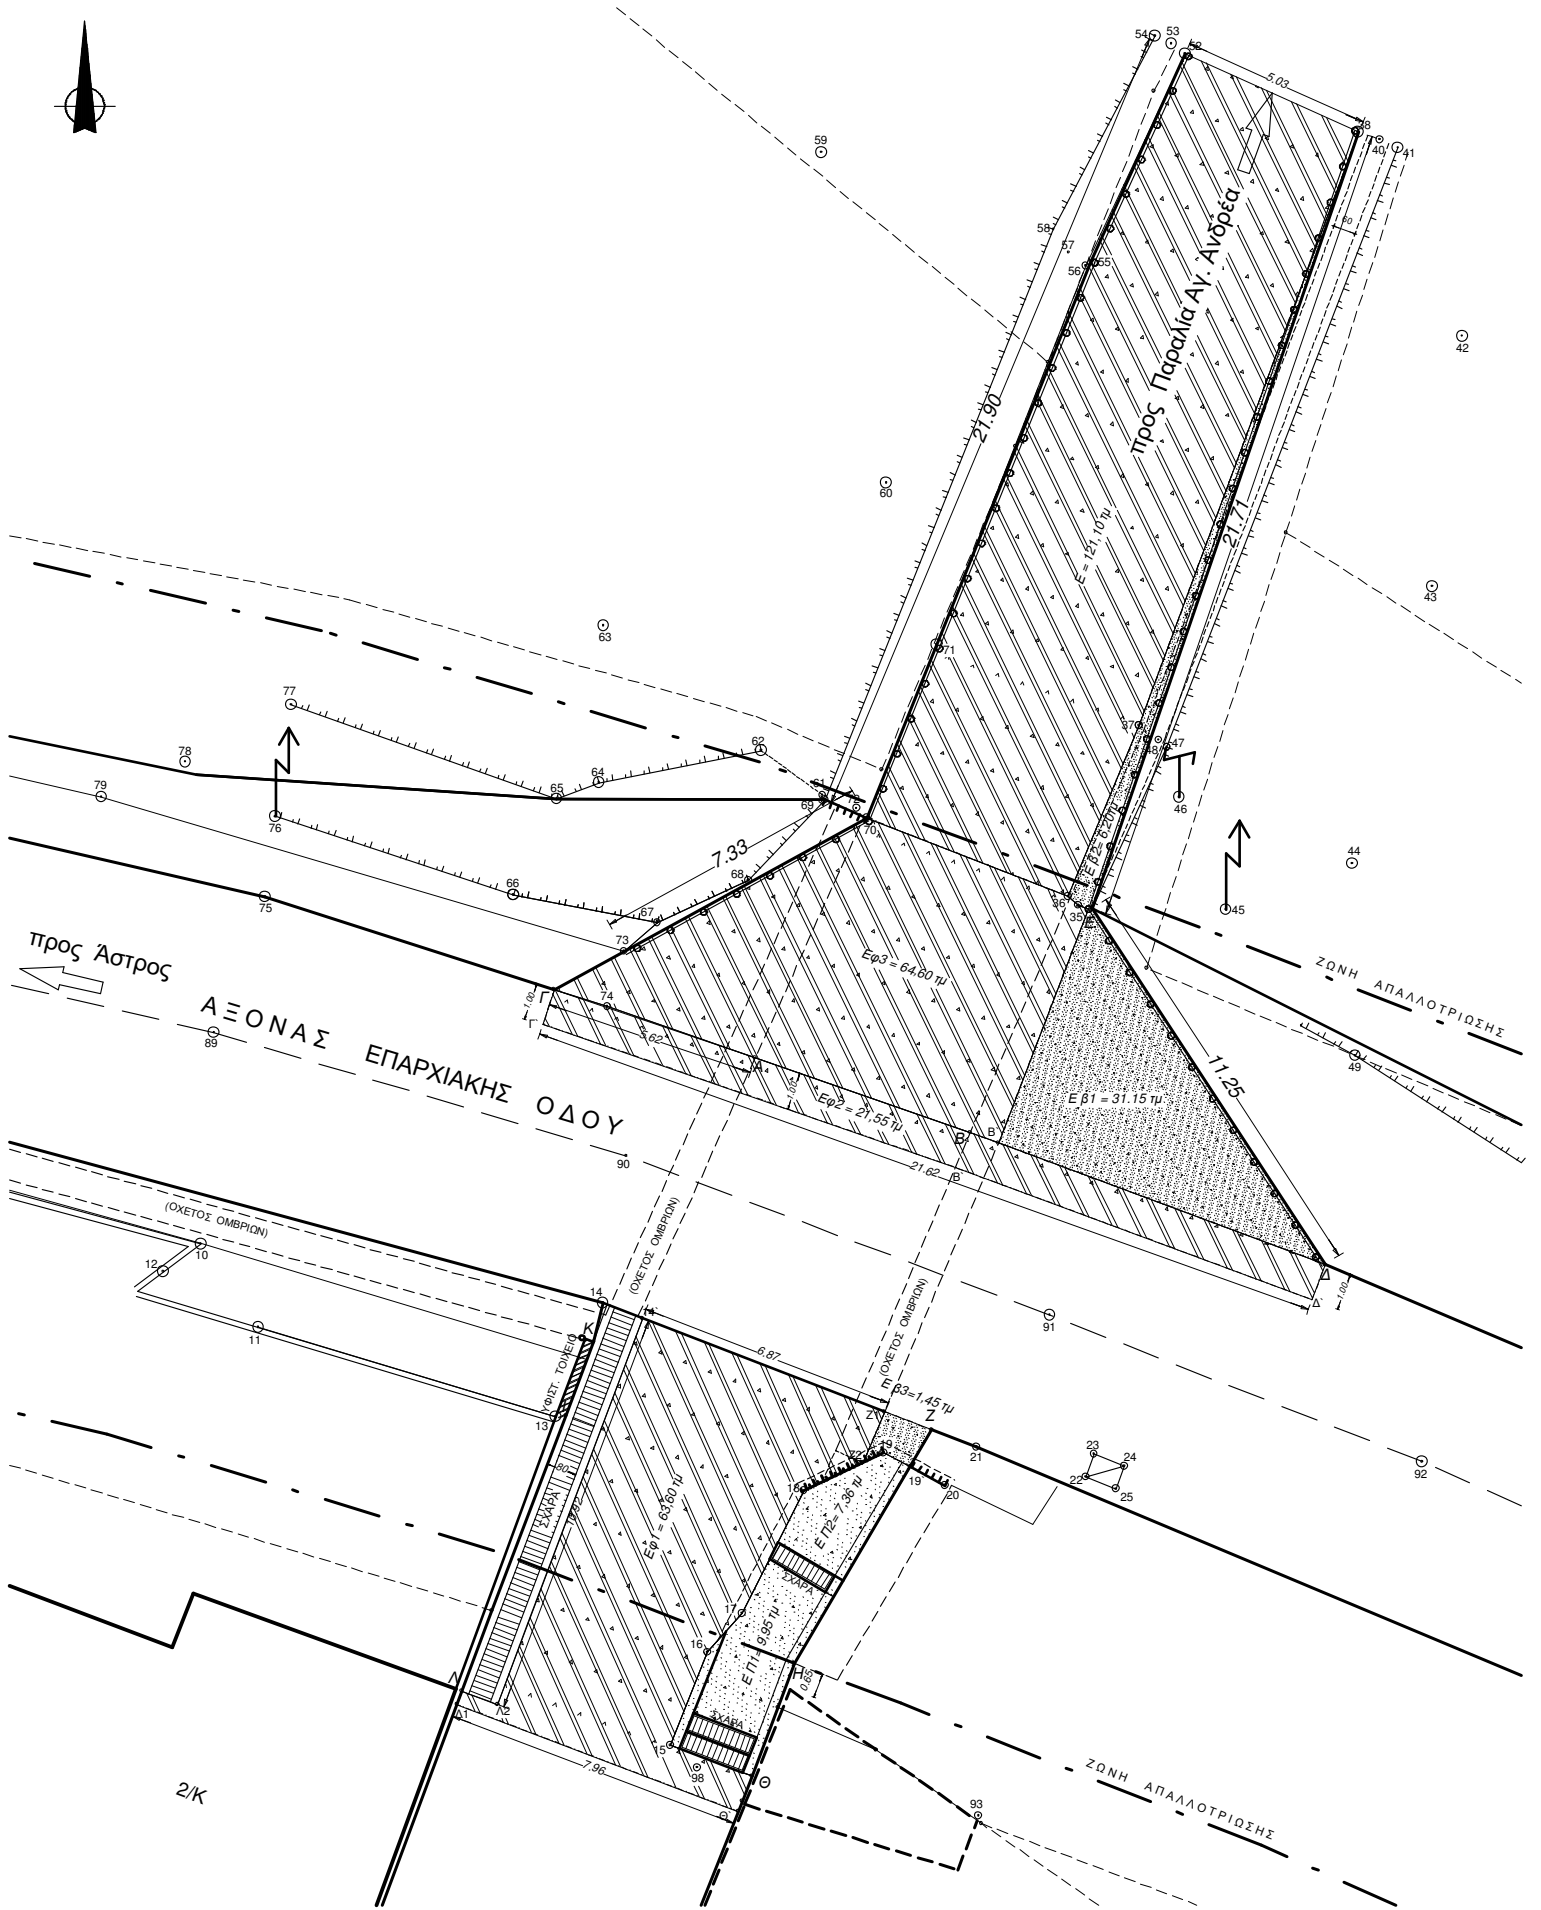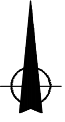

ΑΣΦΑΛΤΙΚΑ